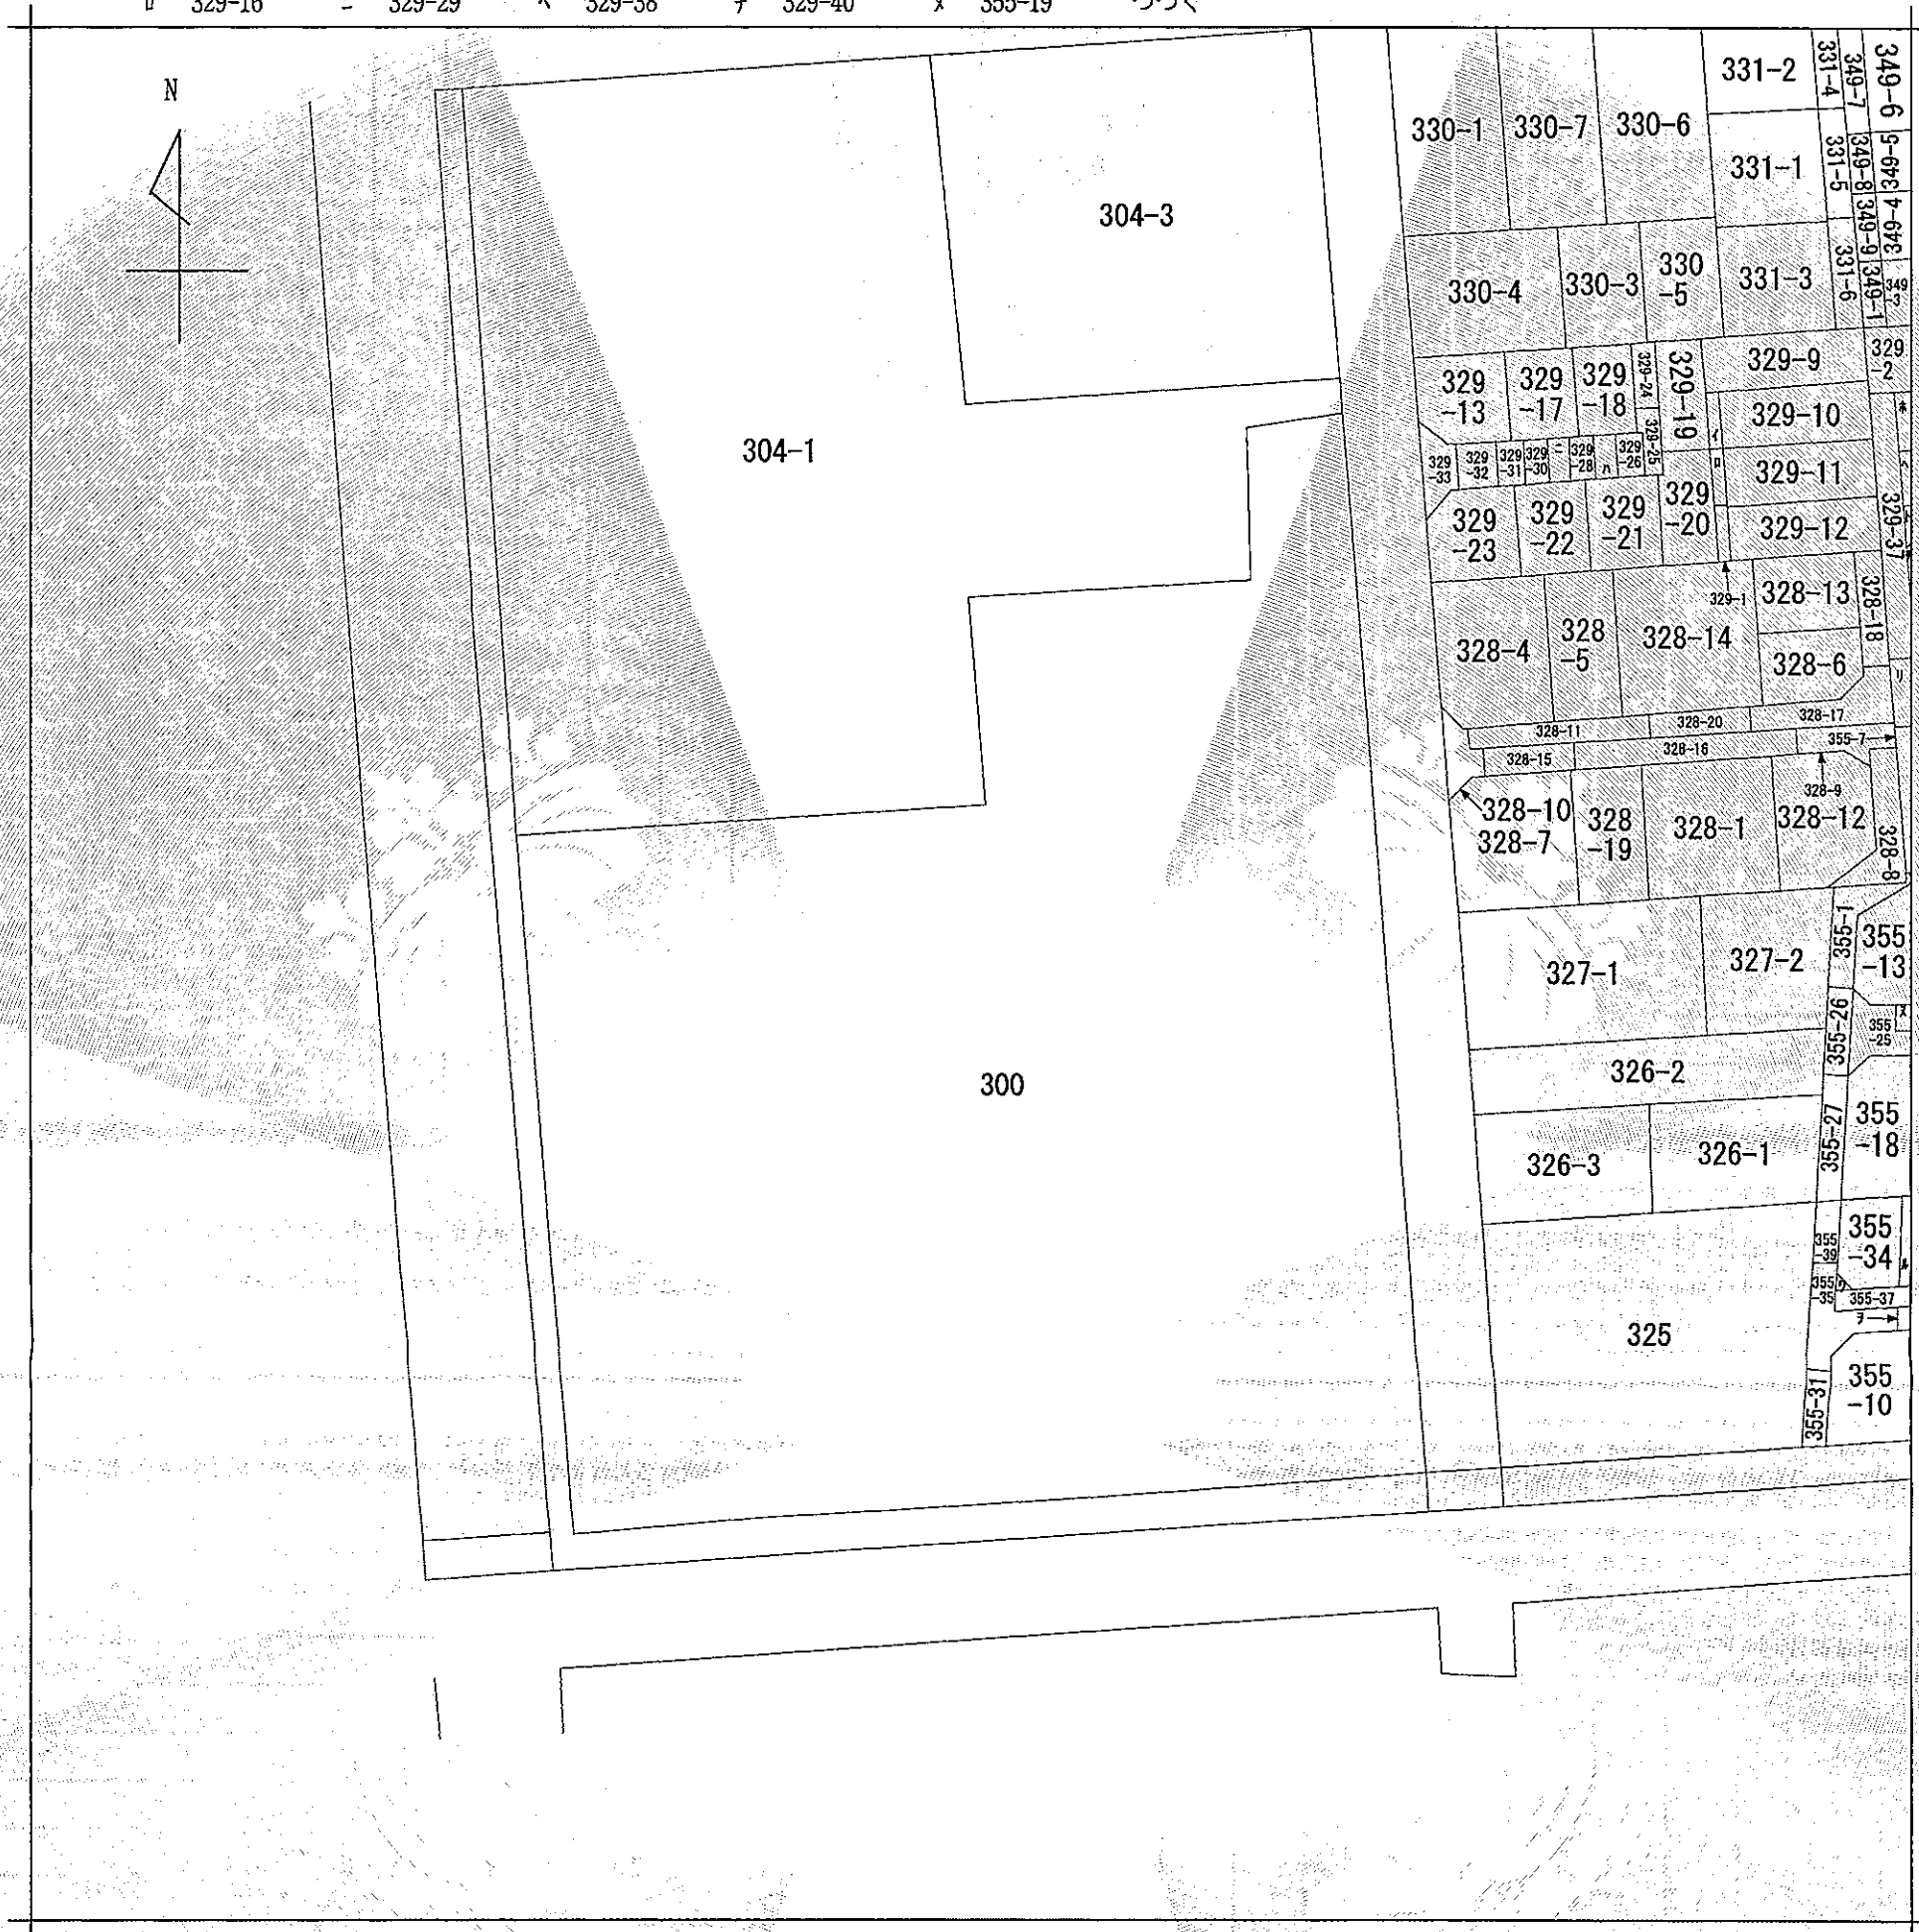


請求部	所在	葛飾区西新小岩四丁目					地番	300番		
出力縮	1/600	精度区		座標系 番号は記号		分類	地図に準ずる図面		種類	旧土地台帳附属地図
作成年月日	昭和47年3月1日				備付年月日 (原図)			補記事項		


東 京 府 務 局
新 宿 區 山 手 區
登 野 山 手 區

登記年月日：平成7年9月20日

これは図面に記録されている内容を証明した書面である。
(東京法務局城北出張所管轄)
令和元年6月14日 東京法務局新宿出張所

登記官


布施武男

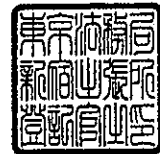

各階平面図


家屋番号	西新小岩四丁目 300番の209	建物図面
建物の所在	葛飾区西新小岩四丁目300番地	

建物の存する部分 2階
建物番号 209号

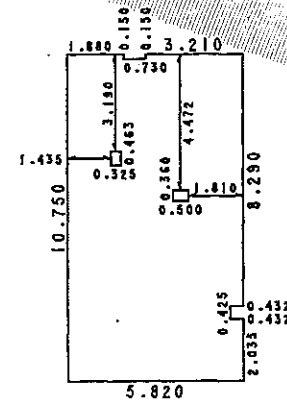

求積表		
1.880 ×	0.150 =	0.2820
5.820 ×	8.140 =	47.3748
3.210 ×	0.150 =	0.4815
5.388 ×	2.460 =	13.2545
0.432 ×	2.035 =	0.8791
0.325 ×	0.463 =	-0.1505
0.500 ×	0.360 =	-0.1800
計		61.9414

床面積 61.94 m²

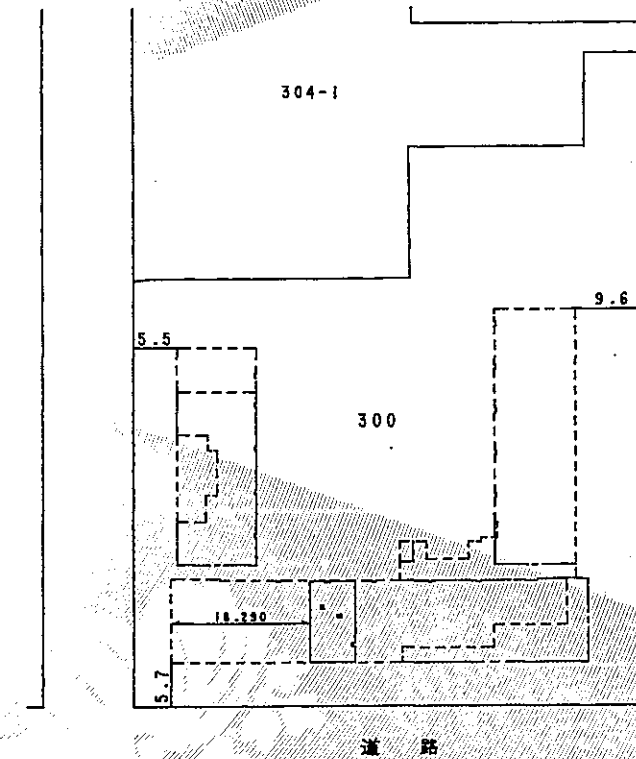

平成七年九月貳拾日

作製者	東京都中野区中野5丁目 土地調査士 大槻武	縮尺	1/250	申請人	株式会社 大京山 代表取締役 横山修二	縮尺	1/1000
-----	--------------------------	----	-------	-----	------------------------	----	--------

849901

(東京土地家屋調査士会用紙)